

# 三国丘中学校 新校舎の計画概要



## ○建物規模


- ・鉄筋コンクリート造4階建（塔屋1階）
- ・延床面積 約8,000㎡（新校舎のみ）

## ○建物配置

- ・敷地南東側
- ・東側境界との離隔距離：約11.6m
- ・南側境界との離隔距離：約15.2m
- ・西側境界との離隔距離：約80.0m



## ○建物用途

- ・屋内体育館を校舎と渡り廊下で接続
- ・昇降口、職員室、普通教室、特別教室、支援教室等


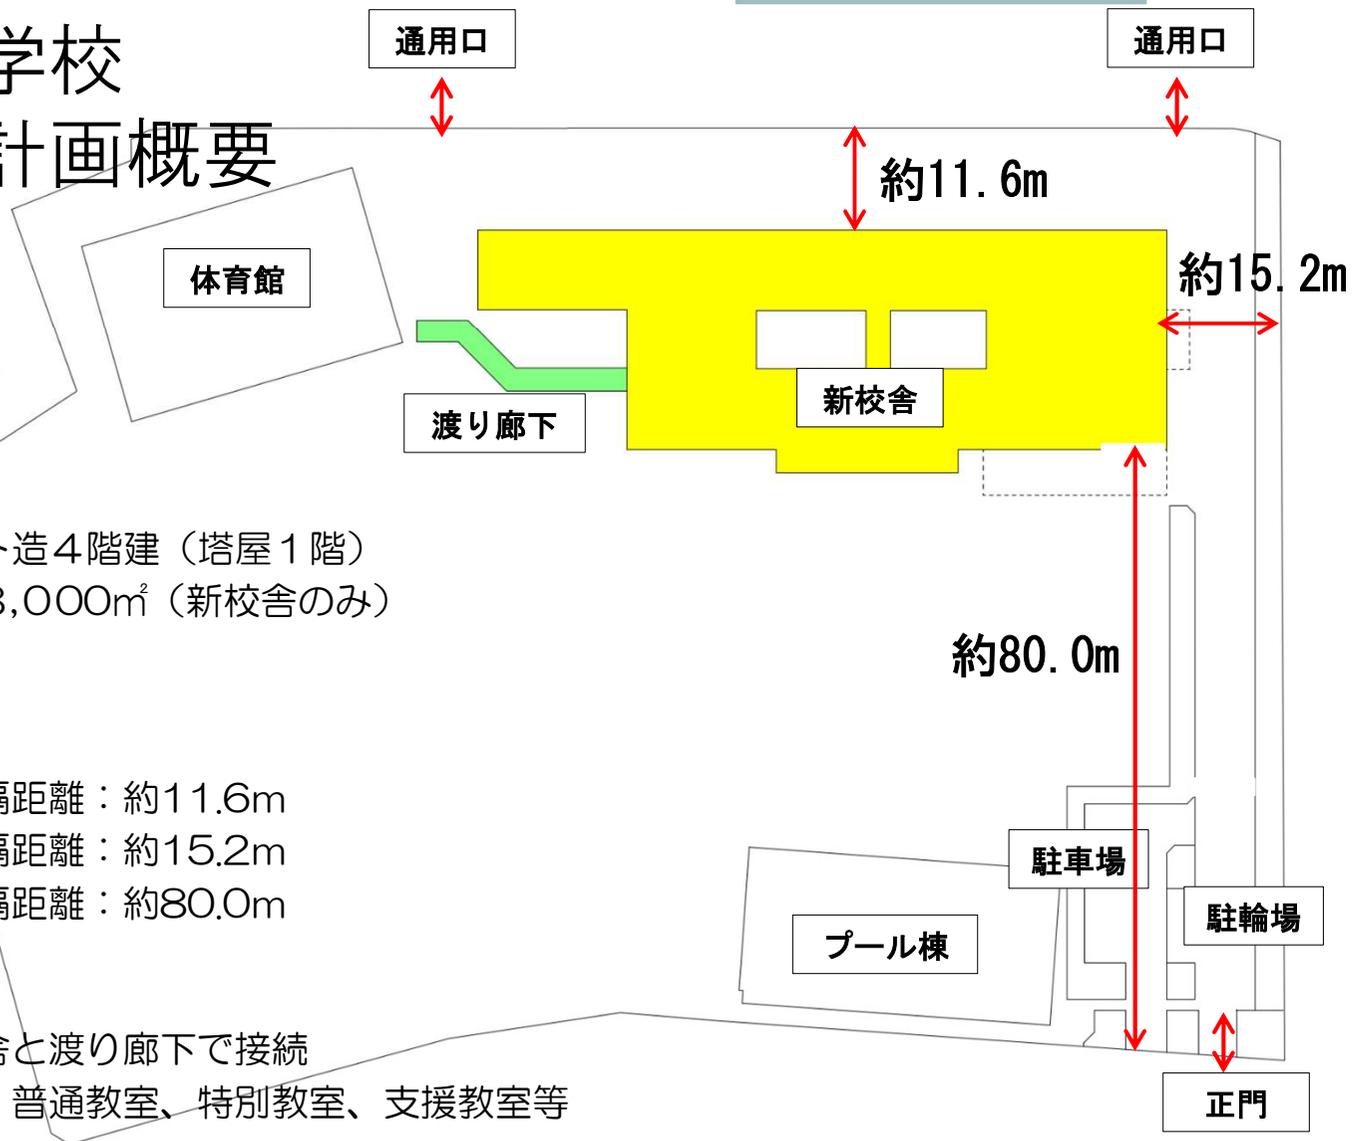






# 三国丘中学校 新校舎の2階平面プラン

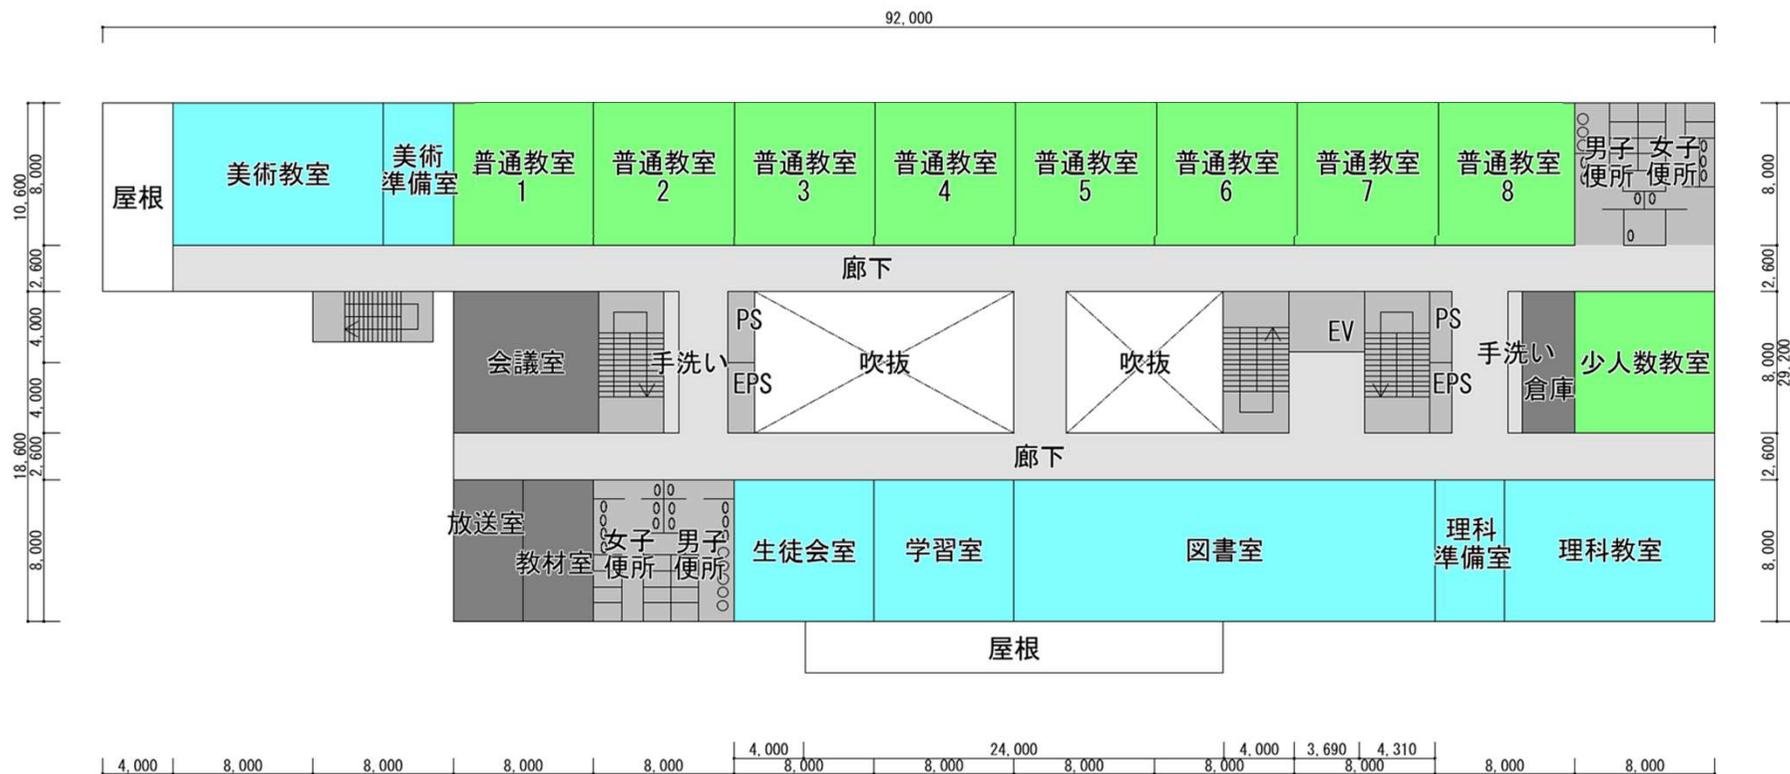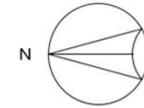


# 三国丘中学校 新校舎の3階平面プラン

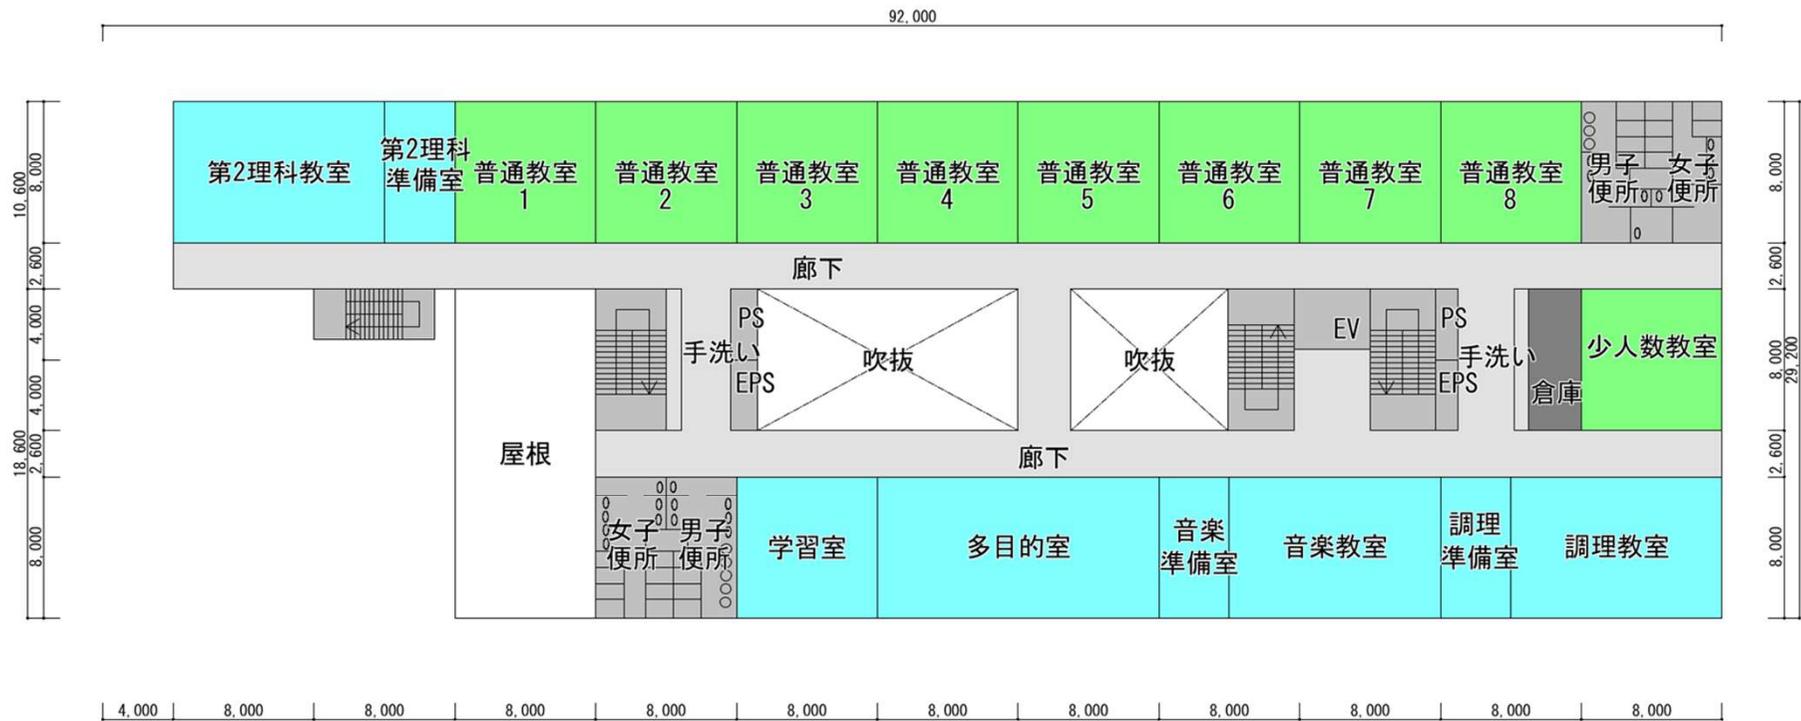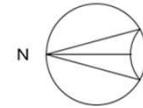

# 三国丘中学校 新校舎の4階平面プラン

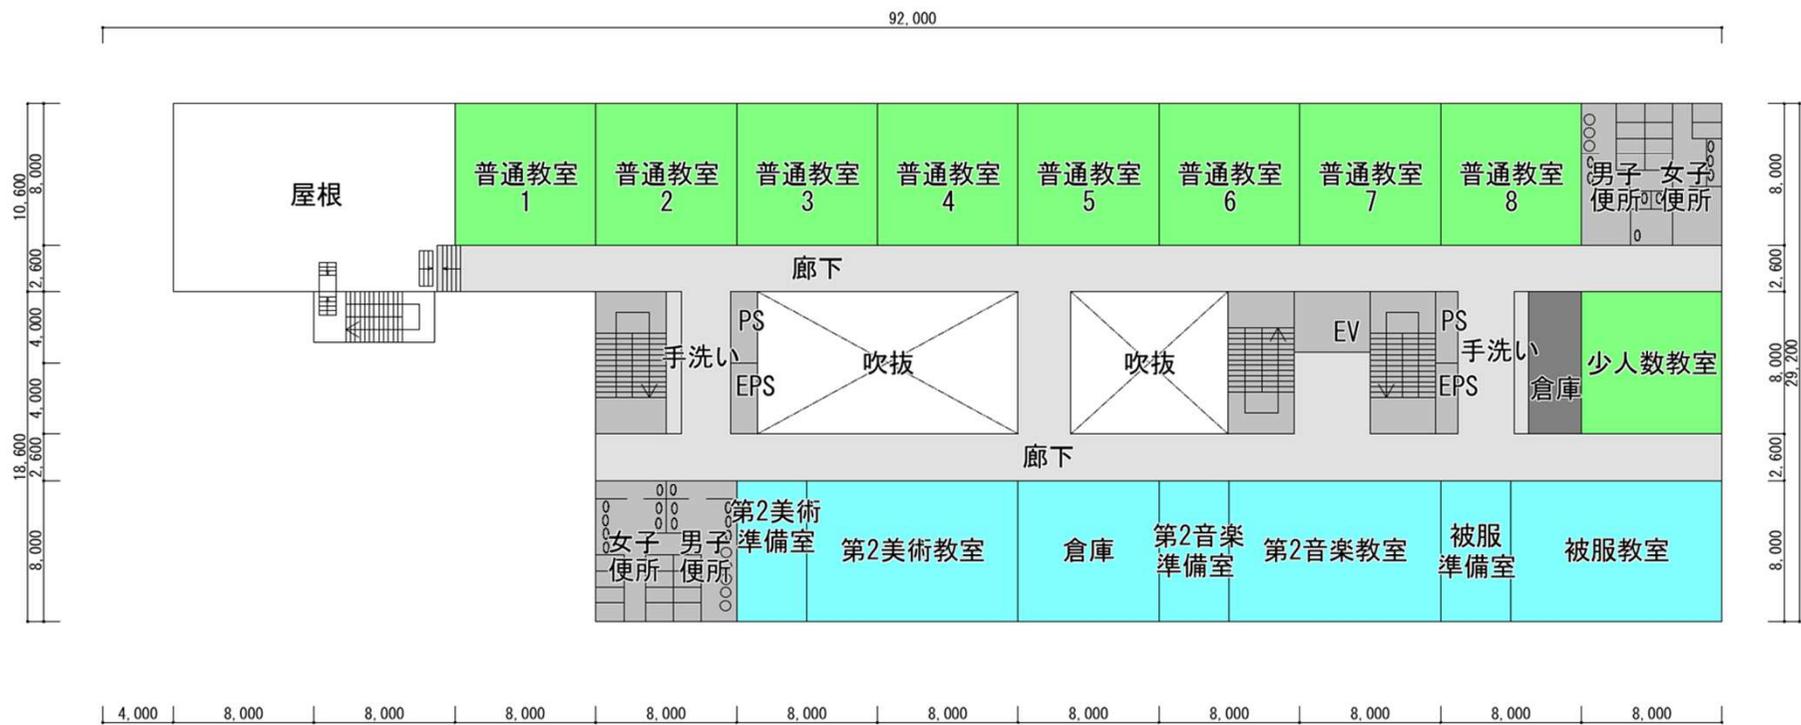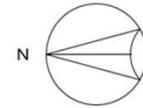


# 三国丘中学校 新校舎の屋上平面プラン

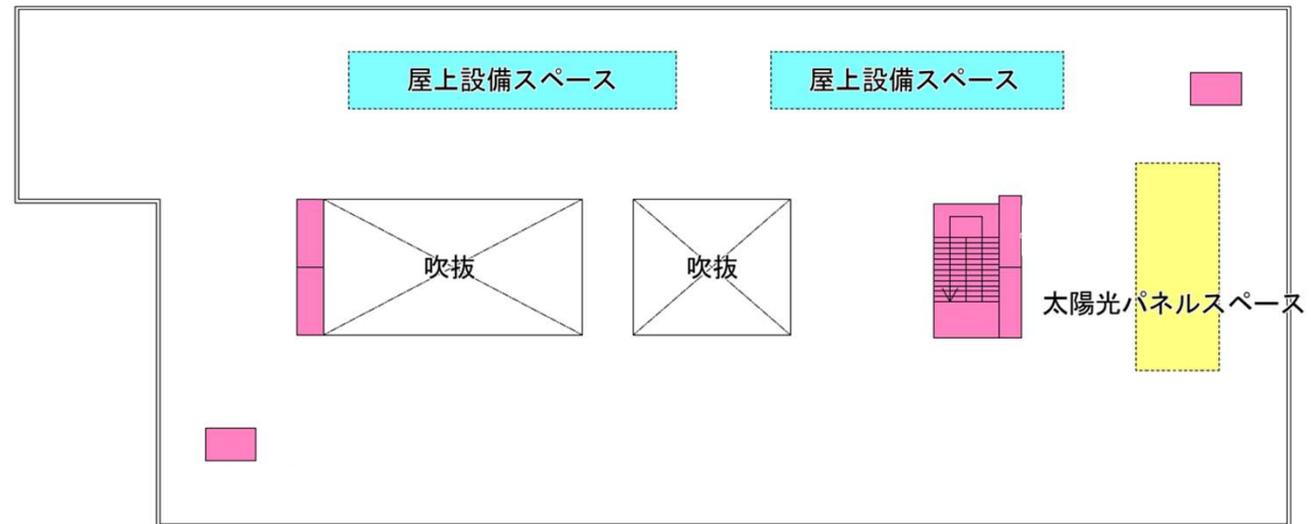


# 三国丘中学校 新校舎の断面プラン

## ○建物高さ

- 最高高さ：約19.6m
- 南、西、東面高さ：約16.4m
- 北面高さ：約12.5m

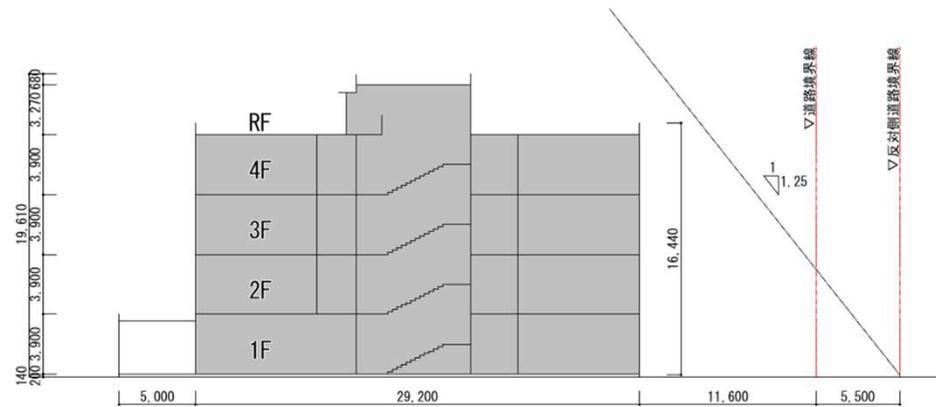

東西断面図 (A-A')

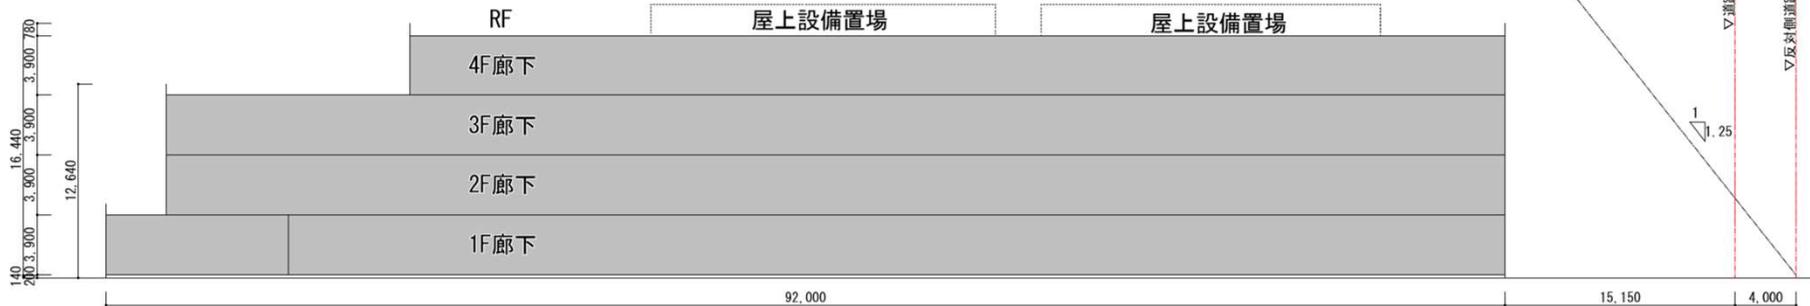

南北断面図 (B-B')

